




PLANTA BAIXA TÉRREO  
esc 1/75

RUA CELESTINO CAVALHEIRO

LEGENDA TÉCNICAS SUSTENTÁVEIS

- 1 - HORTA
- 2 - BIOTRATAMENTO DE EFLUENTES
- 3 - PAREDE EM TAIPA DE PILÃO
- 4 - CALEFAÇÃO APARTIR DE FORNOS
- 5 - FORNO ARTESANAL PARA ALIMENTOS
- 6 - AQUECIMENTO SOLAR PASSIVO
- 7 - REUTILIZAÇÃO DE ÁGUAS DA CHUVA E ÁGUAS CINZAS
- 8 - PAISAGISMO PRODUTIVO
- 9 - ESPIRAL DE ERVAS
- 10 - SISTEMA DE CONDICIONAMENTO DE AR NATURAL
- 11 - ILUMINAÇÃO E VENTILAÇÃO NATURAL
- 12 - PROTEÇÃO VEGETAL
- 13 - PAREDE EM PAU A PIQUE
- 14 - TELHADO VERDE

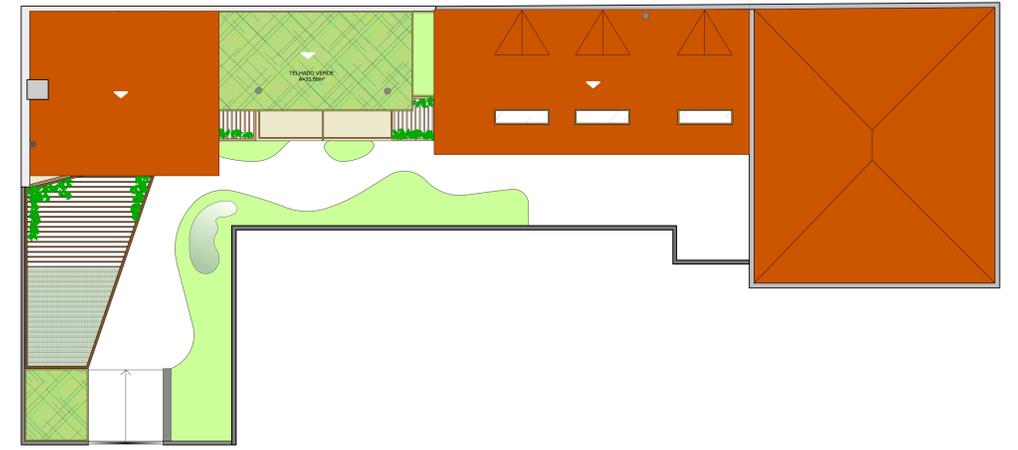

PLANTA COBERTURA  
esc 1/100


VISTA AÉREA FRONTAL



VISTA ÁREA POSTERIOR



VISTA ÁREA NOVA

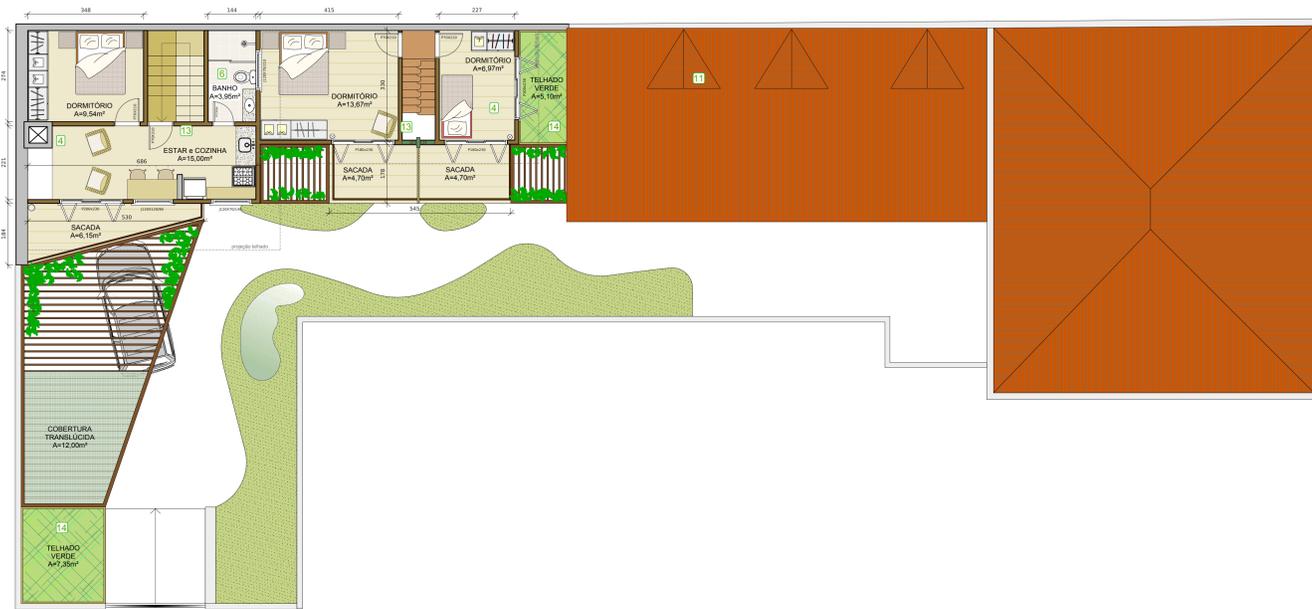


PLANTA BAIXA 2º PAV  
esc 1/75


JARDIM DE INVERNO



VISTA SACADAS

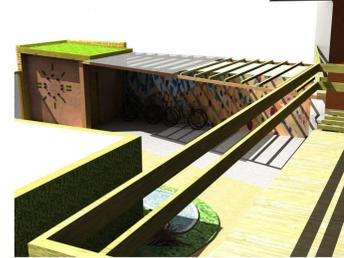

PÁTIO PRIVADO

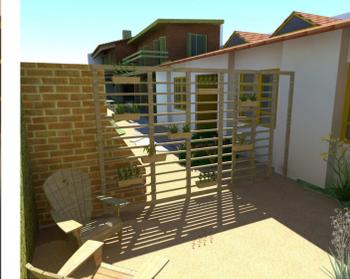

ÁREA LAZER



JARDIM PRODUTIVO



OFICINA E HORTA



PERGOLADOS



ESTAR



DORMITÓRIO CASAL



FACHADA PRINCIPAL



FACHADA INTERNA  
esc 1/75

OBSERVAÇÕES:  
- CONFERIR TODAS AS MEDIDAS DO LOCAL, EM CASO DE DIVERGÊNCIA DE INFORMAÇÕES, CONTATAR O RESPONSÁVEL;  
- CLIENTE: Alexandre França  
- PROJETO: PLANTAS BAIXAS MOBILIADAS, FACHADAS E IMAGENS  
- DATA: 20.02.2015  
- ARQUITETA RESPONSÁVEL: Cláudia Freund  
- RUA LOCAL: Residência/ Hospedaria Rua General Marques, 440 - Centro, São Gabriel  
- ÁREA TOTAL: 540,00m²  
- PROJETO: R00  
- ESCALA: 1/75  
- ANTIPOJETO: Raquel Dourado  
- CAD: R3 200910-2  
- CAD: R3 200910-2